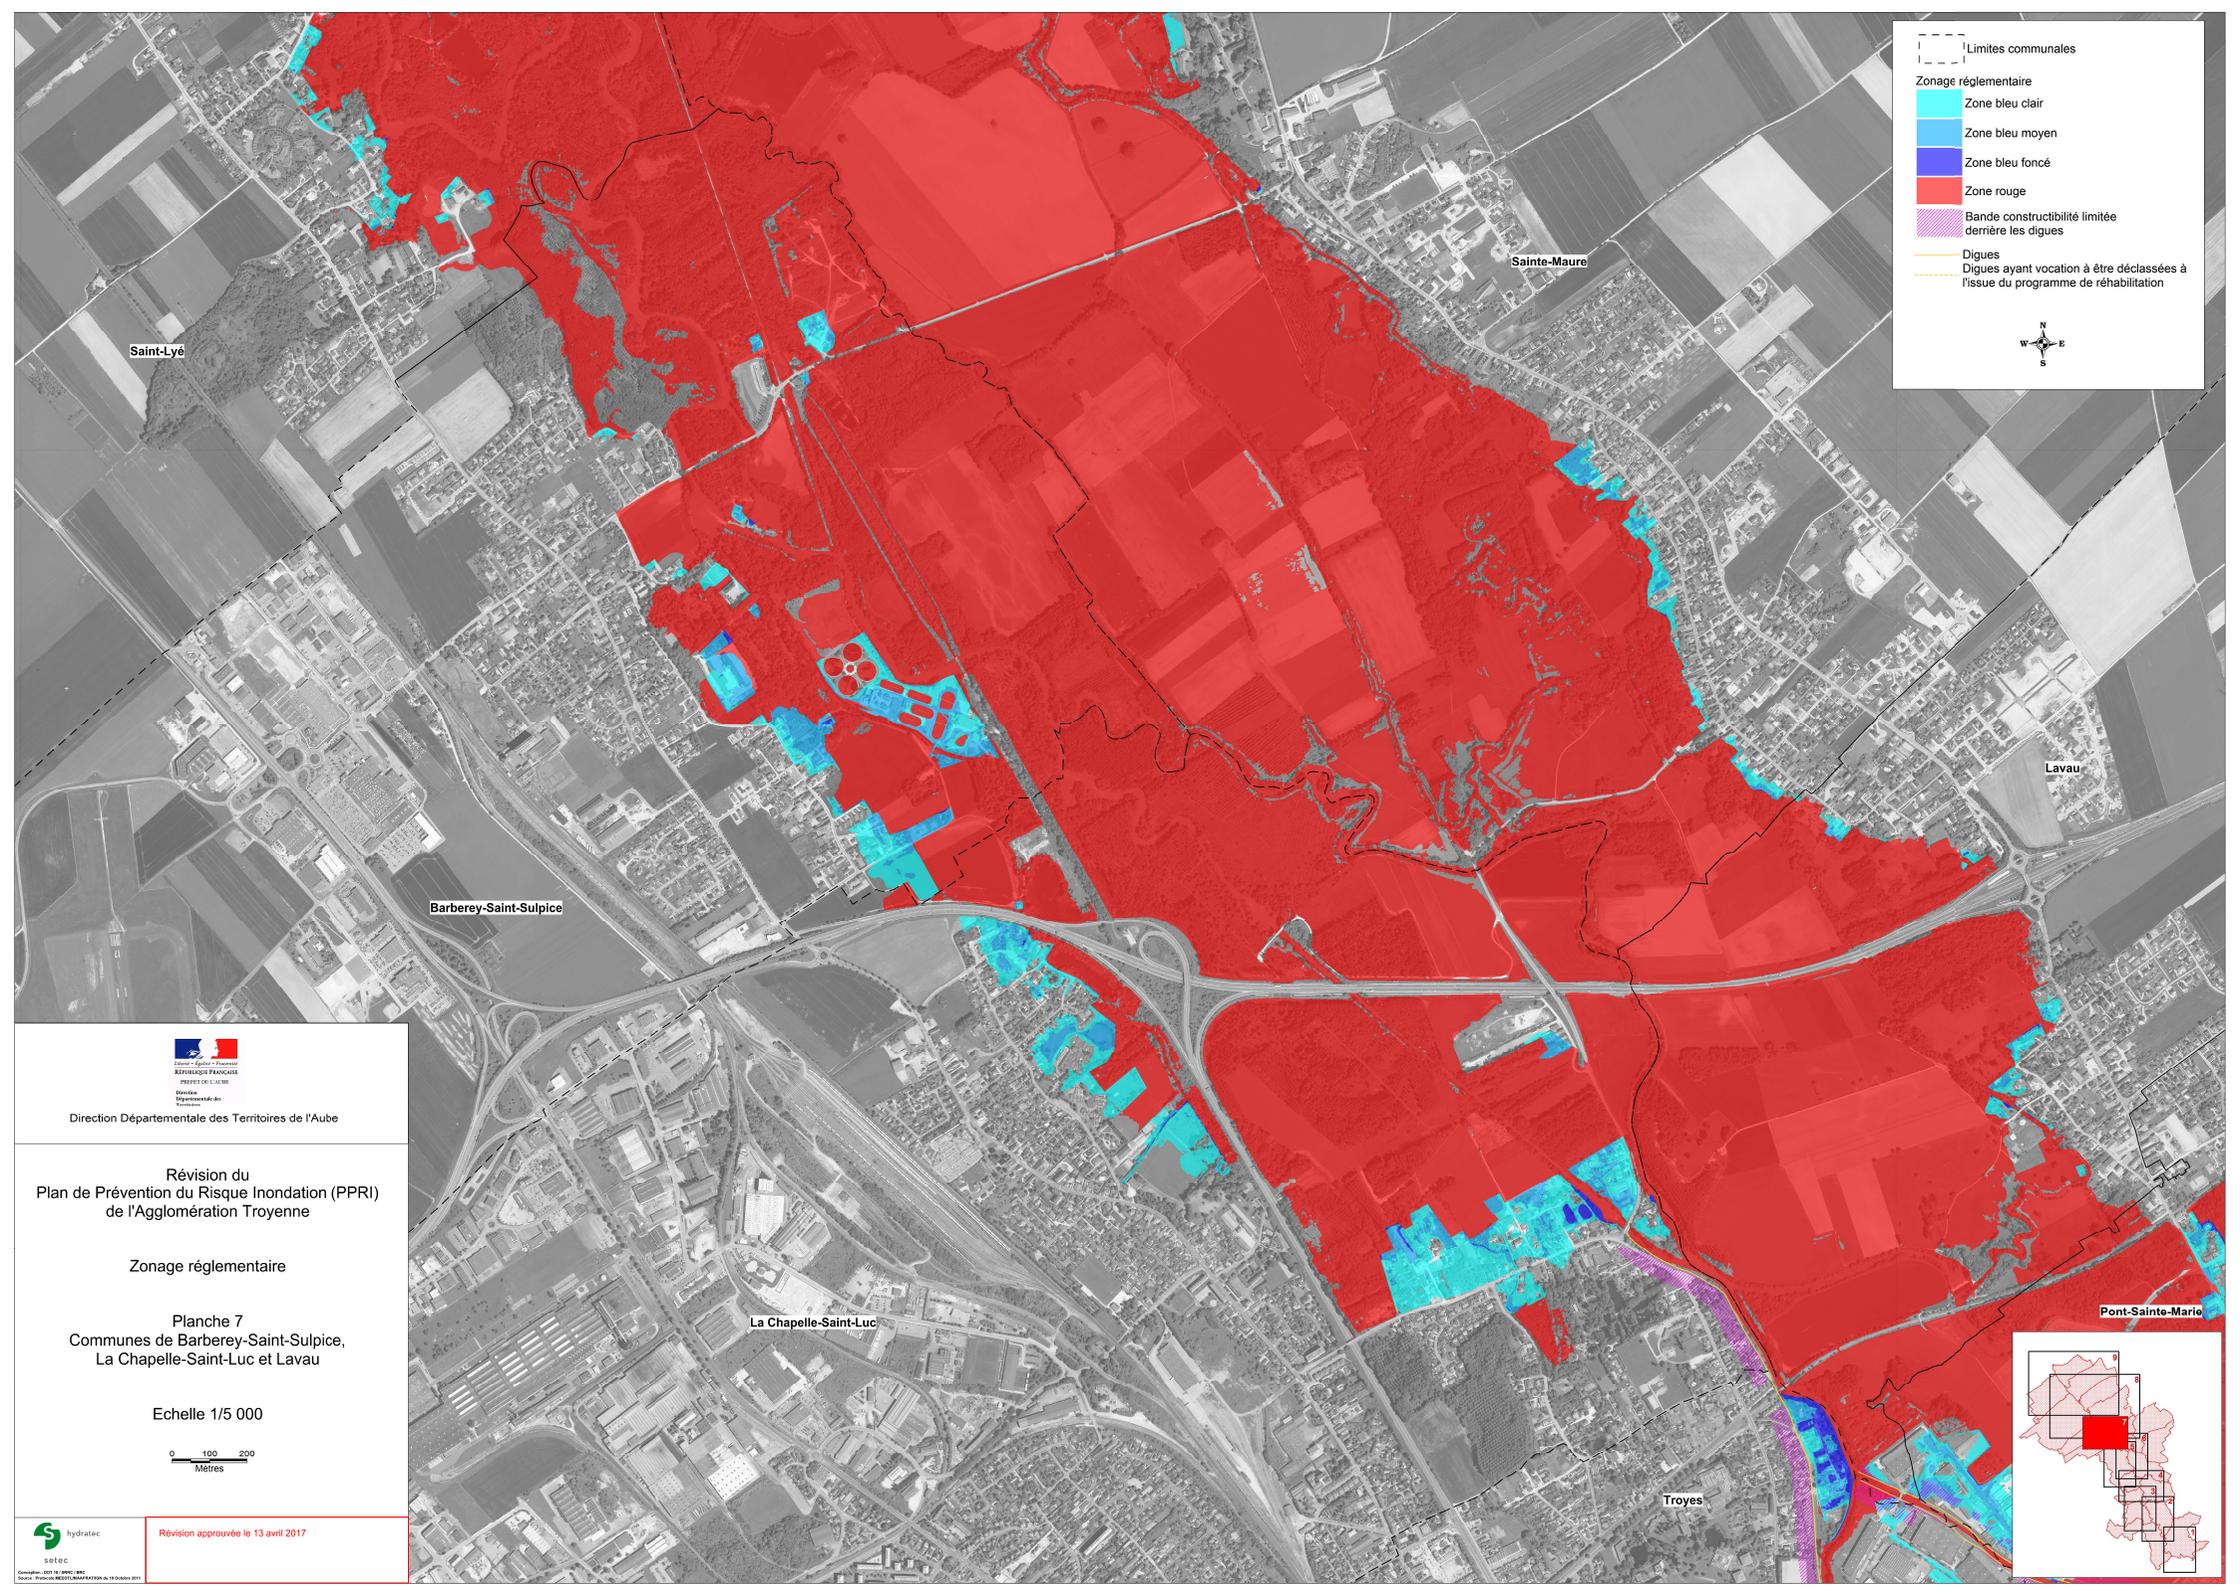


--- Limites communales

Zonage réglementaire

- Zone bleu clair
- Zone bleu moyen
- Zone bleu foncé
- Zone rouge
- Bande constructibilité limitée derrière les digues

— Dignes
 — Dignes ayant vocation à être déclassées à l'issue du programme de réhabilitation

Ministère de l'Égalité et du Territoire
 République Française
 Ministère de l'Énergie et du Climat
 Direction Départementale des Territoires de l'Aube


Direction Départementale des Territoires de l'Aube

Révision du
 Plan de Prévention du Risque Inondation (PPRI)
 de l'Agglomération Troyenne

Zonage réglementaire

Planche 7
 Communes de Barberey-Saint-Sulpice,
 La Chapelle-Saint-Luc et Lavau

Echelle 1/5 000

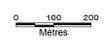

Révision approuvée le 13 avril 2017

